

Gemeinde Bösenbrunn
Vogtlandkreis

**VOGT
LAND**



I N F O R M A T I O N

Sperrungen in Bobenneukirchen – Zettlarsgrüner Straße, Engelhardtgrüner Straße, Am Schafbach, Kirchgasse

Auf Grund von Baumaßnahmen am Trinkwassernetz ist vom 18.05.2026 bis 26.06.2026 in Bobenneukirchen in der Zettlarsgrüner Straße, Engelhardtgrüner Straße, Am Schafbach und der Kirchgasse mit Sperrungen laut dem Beschilderungsplänen anbei zu rechnen.

Ansprechpartner für die Baumaßnahme ist die Fa. KF-Bau,
Herr Kevin Fuhrmann - Telefon: 0172/9022442

Christian Klemet
Bürgermeister



Bösenbrunn, 12.05.2026

Bobeneukirchen
Sanierung Schieberkappen TA 1a

Seite 2 von 3

VAO 70.179.2026
 Beschulungsplan
 Stadtverwaltung Oelsnitz/Vogtl.
 Untere Verkehrsbehörde
 Markt 1 *L. Gerstner*
 08606 Oelsnitz/Vogtl.

Baubetrieb: KF Bau
Bauleiter: Herr Fuhrmann
Bauzeit: 22.05.- 10.06.2026

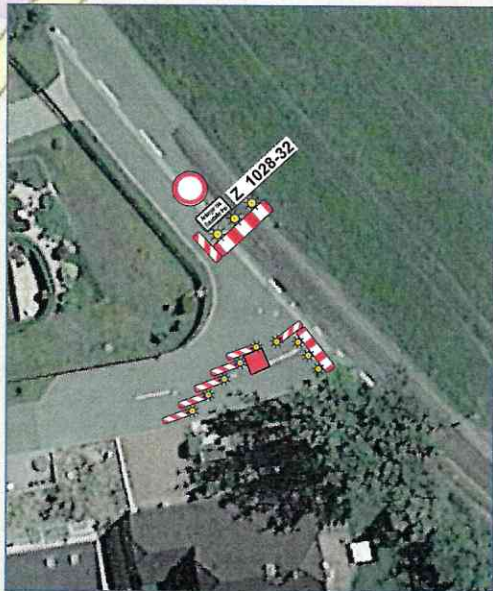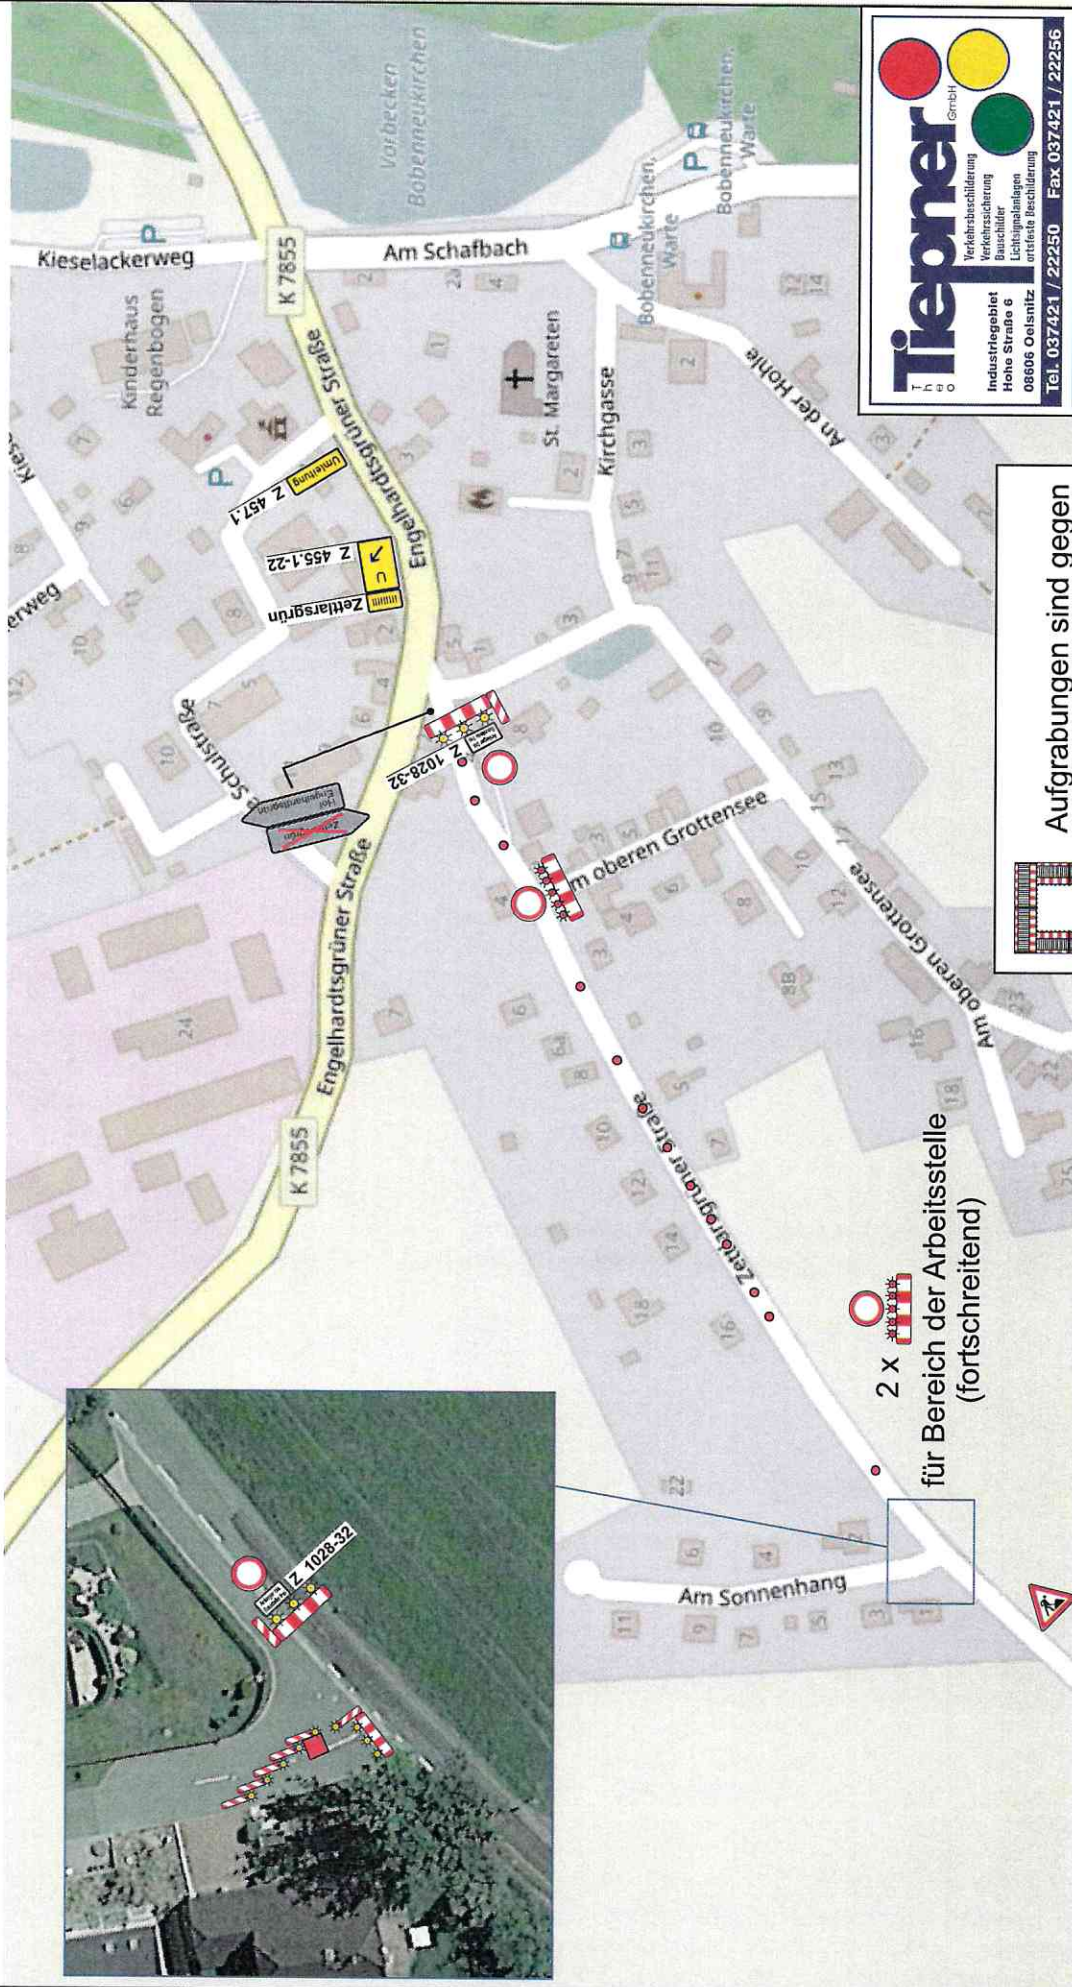

2 x 
 für Bereich der Arbeitsstelle
 (fortschreitend)



Aufgrabungen sind gegen
 Absturz zu sichern


Tiepner GmbH
 Verkehrsbeschilderung
 Verkehrsicherung
 Industriegebiet
 Hohe Straße 6
 08606 Oelsnitz
 Tel. 037421 / 22250 Fax 037421 / 22256
 Fachbetrieb und Mitglied der Interessenvertretung
 für Baustellensicherung und -organisation e. V. **IVBO**

**Bobenneukirchen
Sanierung Schieberkappen TA 1b**

Seite 2 von 3

VAO 70.179.2026
Beschilderungsplan
Stadtverwaltung Oelsnitz/Vogtl.
Untere Verkehrsbehörde
Markt 1 *L. Gerstner*
08606 Oelsnitz/Vogtl.

Baubetrieb: KF Bau
Bauleiter: Herr Fuhrmann
Bauzeit: 18.- 22.05.2026

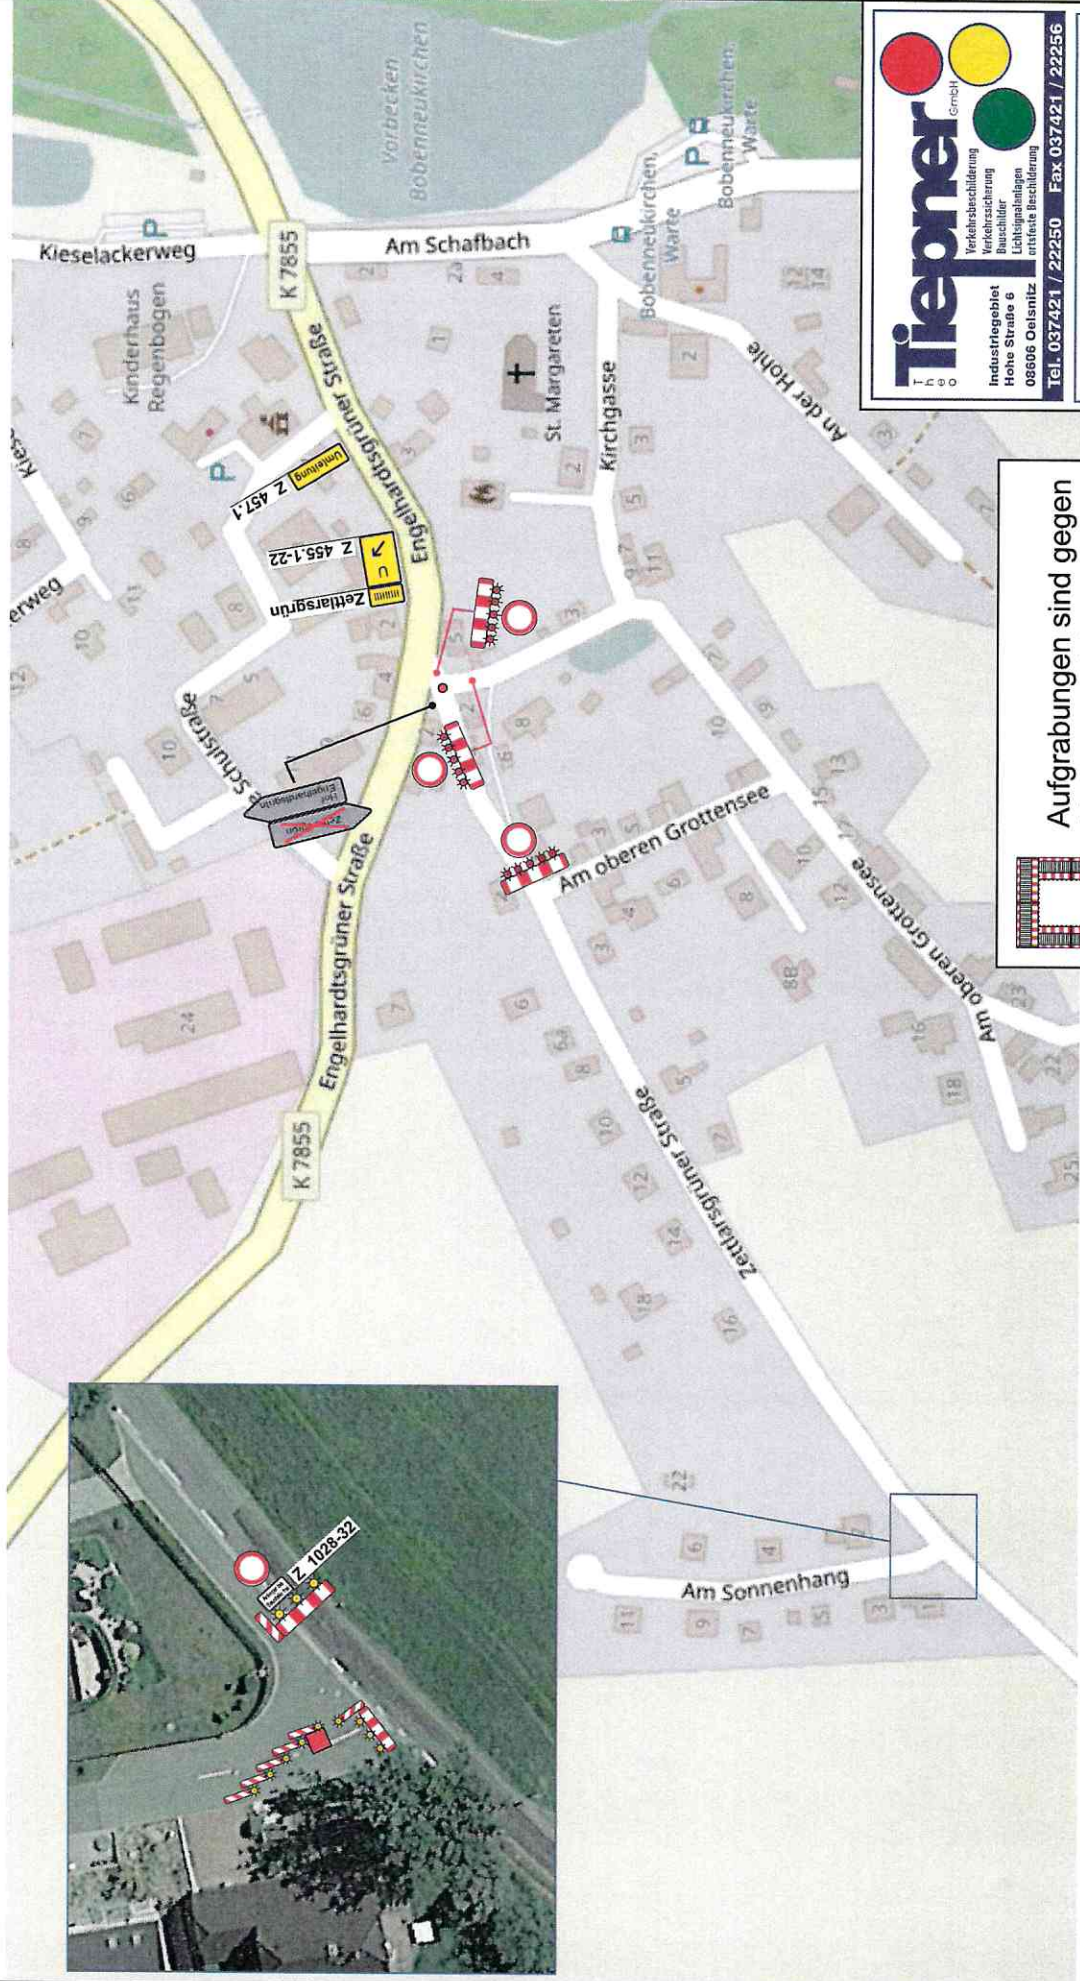

**Aufgrabungen sind gegen
Absturz zu sichern**

Tiepner GmbH
Verlechtsbeschädigung
Verlechtsicherung
Leuchtschilder
Leuchtschilder
Leuchtschilder

Industriegebiet
Hohe Straße 6
08606 Oelsnitz

Tel. 037421 / 22250 Fax 037421 / 22256

Fachbetrieb und Mitglied der Interessenvertretung
für Baustellensicherung und -organisation e. V.

IVBO

VAO 70.179.2026
 Beschilderungsplan
 Stadtverwaltung Oelsnitz/Vogtl.
 Untere Verkehrsbehörde
 Markt 1
 L. Gerstner
 08606 Oelsnitz/Vogtl.

Baubetrieb: KF Bau
 Bauleiter: Herr Fuhmann
 Bauzeit: 22.- 26.06.2026



Tiepner
 Geometrie
 Vermessung
 Industrieplanung
 Hohe Straße 8
 08606 Oelsnitz
 Untere Verkehrsbehörde

Tel. 037421 / 22250 Fax 037421 / 22256

Partnerin und Mitglied der Bundesvereinigung
 für Bauplanung und -inspektoren e. V.
IVBS

erstellt: Tilo Martin (24.04.2026)


**Bobeneukirchen
Sanierung Schieberkappen TA 2**

Seite 3 von 5


VAO 70.179.2026
Beschilderungsplan
Stadtverwaltung Oelsnitz/Vogtl.
Untere Verkehrsbehörde
Markt 1
08606 Oelsnitz/Vogtl.

Baubetrieb: Kf Bau
Bauleiter: Herr Fuhrmann
Bauzeit: 22.-26.06.2026

Heinersgrün

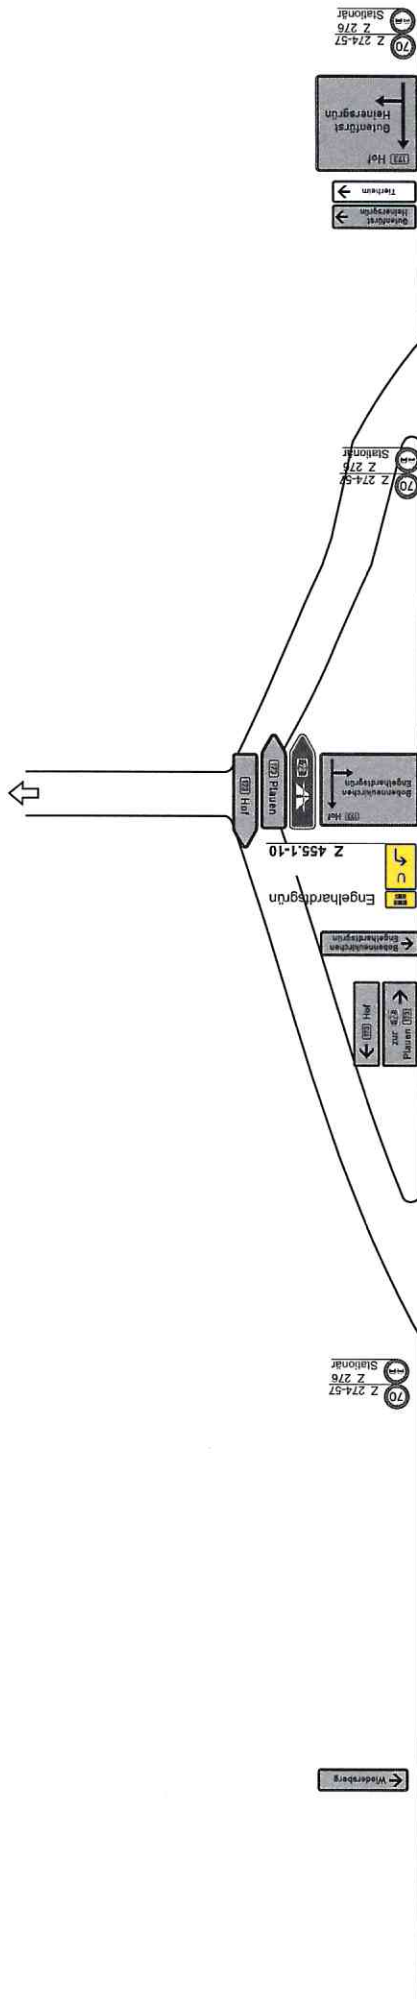

Hof

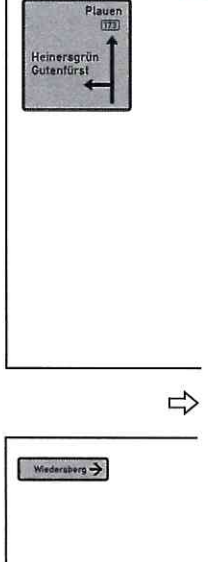

Wiedersberg

Plauen

OD Boben-
neukirchen
gesperrt

Z 250
OE
Bobeneukirchen



Bobeneukirchen

Tiepner


Verkehrsbauwesen
Verkehrssicherung
Verkehrsmittel
Kleinstraßen
Bauelemente
08606 Oelsnitz/Vogtl.

Tel. 037421 / 22250 Fax 037421 / 22256
 Geschäftsbereich
für Bauplanung und -organisation e.V.

erstellt: Tilo Martin (24.04.2026)

VAO 70.179.2026
 Beschilderungsplan
 Stadtverwaltung Oelsnitz/Vogtl.
 Untere Verkehrsbehörde
 Markt 1
L. Gerstner
 08606 Oelsnitz/Vogtl.

Baubetrieb: KF Bau
Bauleiter: Herr Fuhrmann
Bauzeit: 22.- 26.06.2026

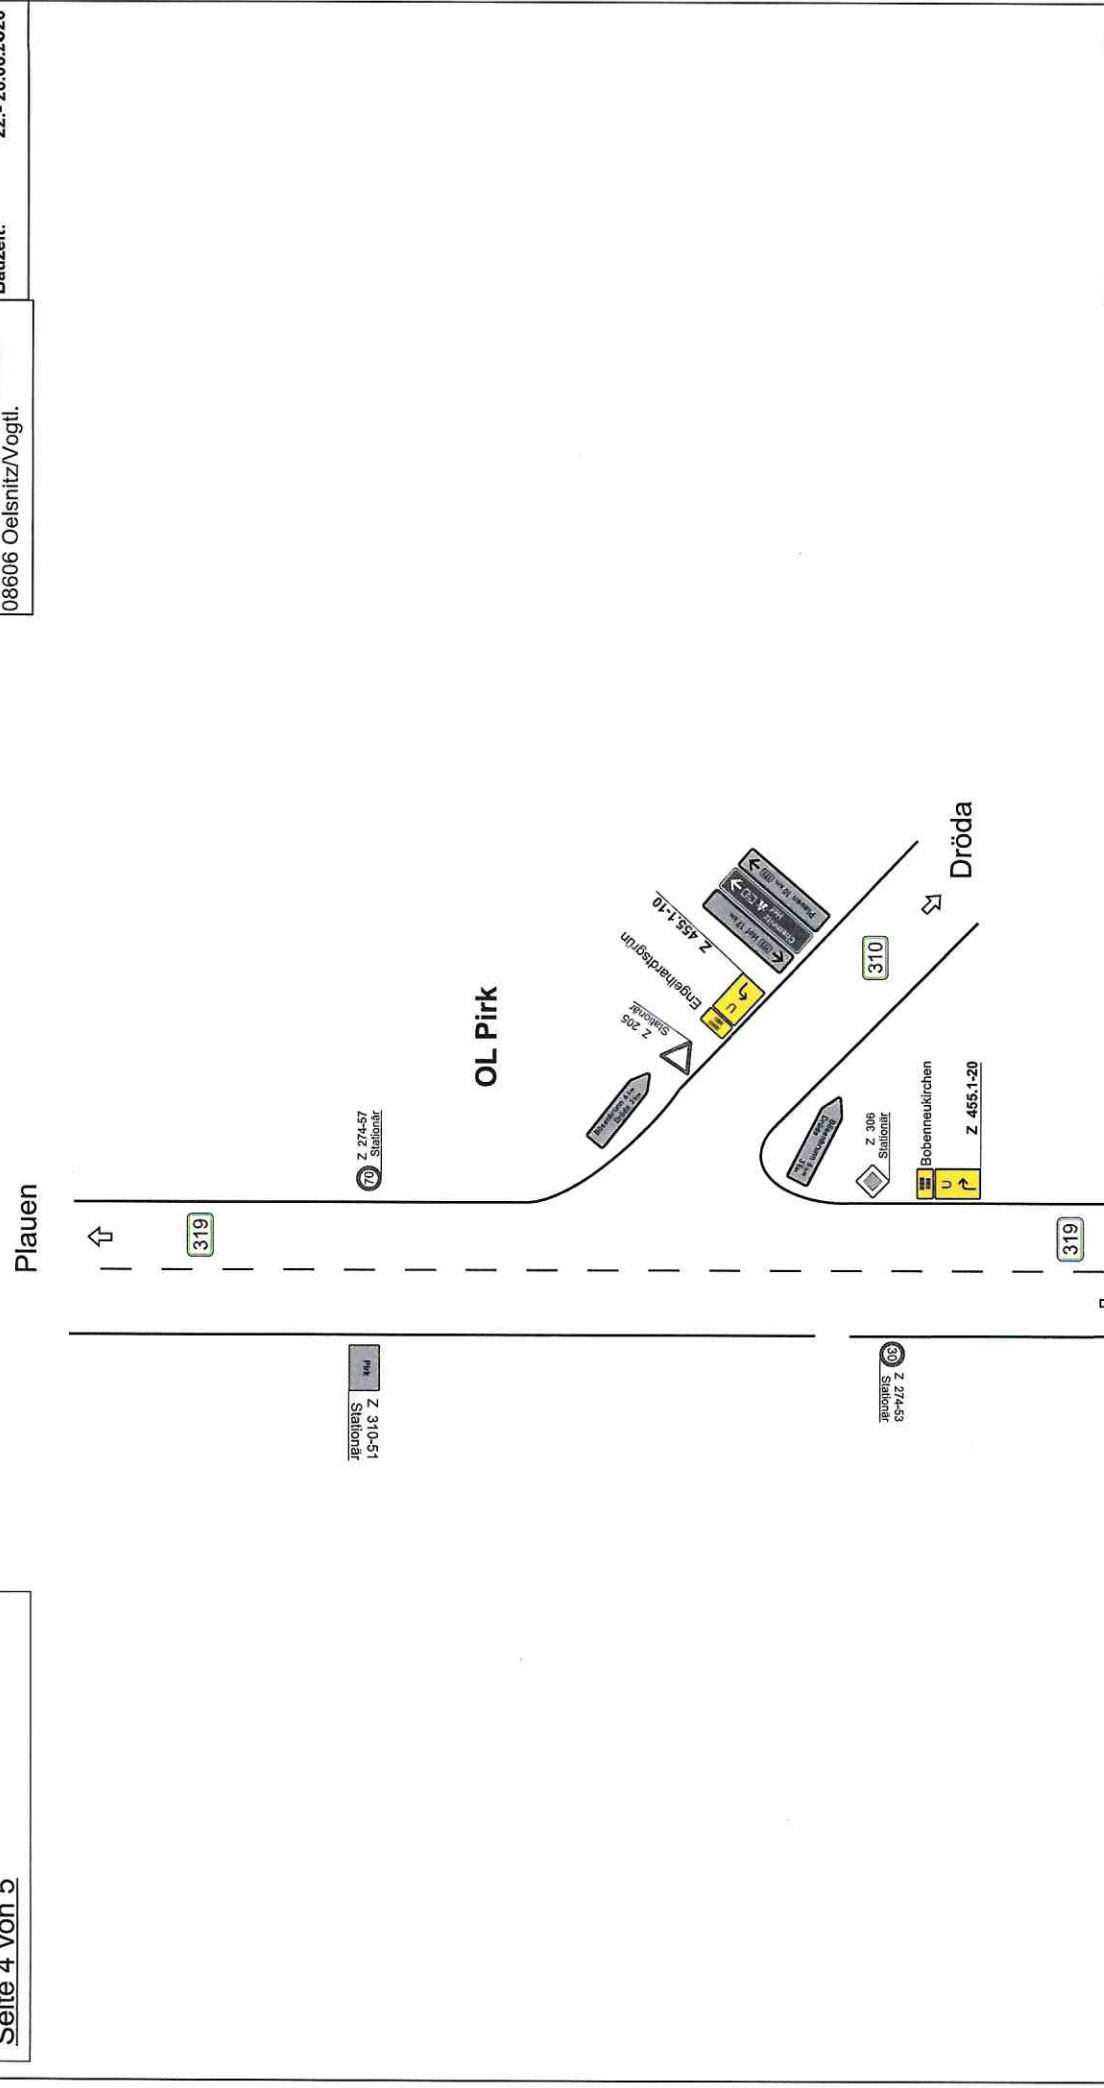

Tiepner
 Z I O
 Verkehrsplanung
 Industrieregion
 Hohe Steine 8
 Bobbenuekirchen
 Oelsnitz/Vogtl.
 Telefon: 037421 / 22250 Fax: 037421 / 22256
 E-Mail: info@tiepner.de
 www.tiepner.de

Herzlichen Dank für die Mithilfe bei der Verkehrsschilderung.
 Ihr Bauherr Herr Martin
 IVECO


erstellt: Tilo Martin (24.04.2026)

**Bobenneukirchen
Sanierung Schieberkappen TA 2**

Seite 5 von 5

VAO 70.179.2026
Beschilderungsplan
Stadtverwaltung Oelsnitz/Vogtl.
Untere Verkehrsbehörde
Markt 1
L. Gerstner
08606 Oelsnitz/Vogtl.

Baubetrieb: **KF Bau**
Bauleiter: **Herr Fuhrmann**
Bauzeit: **22.-26.06.2026**

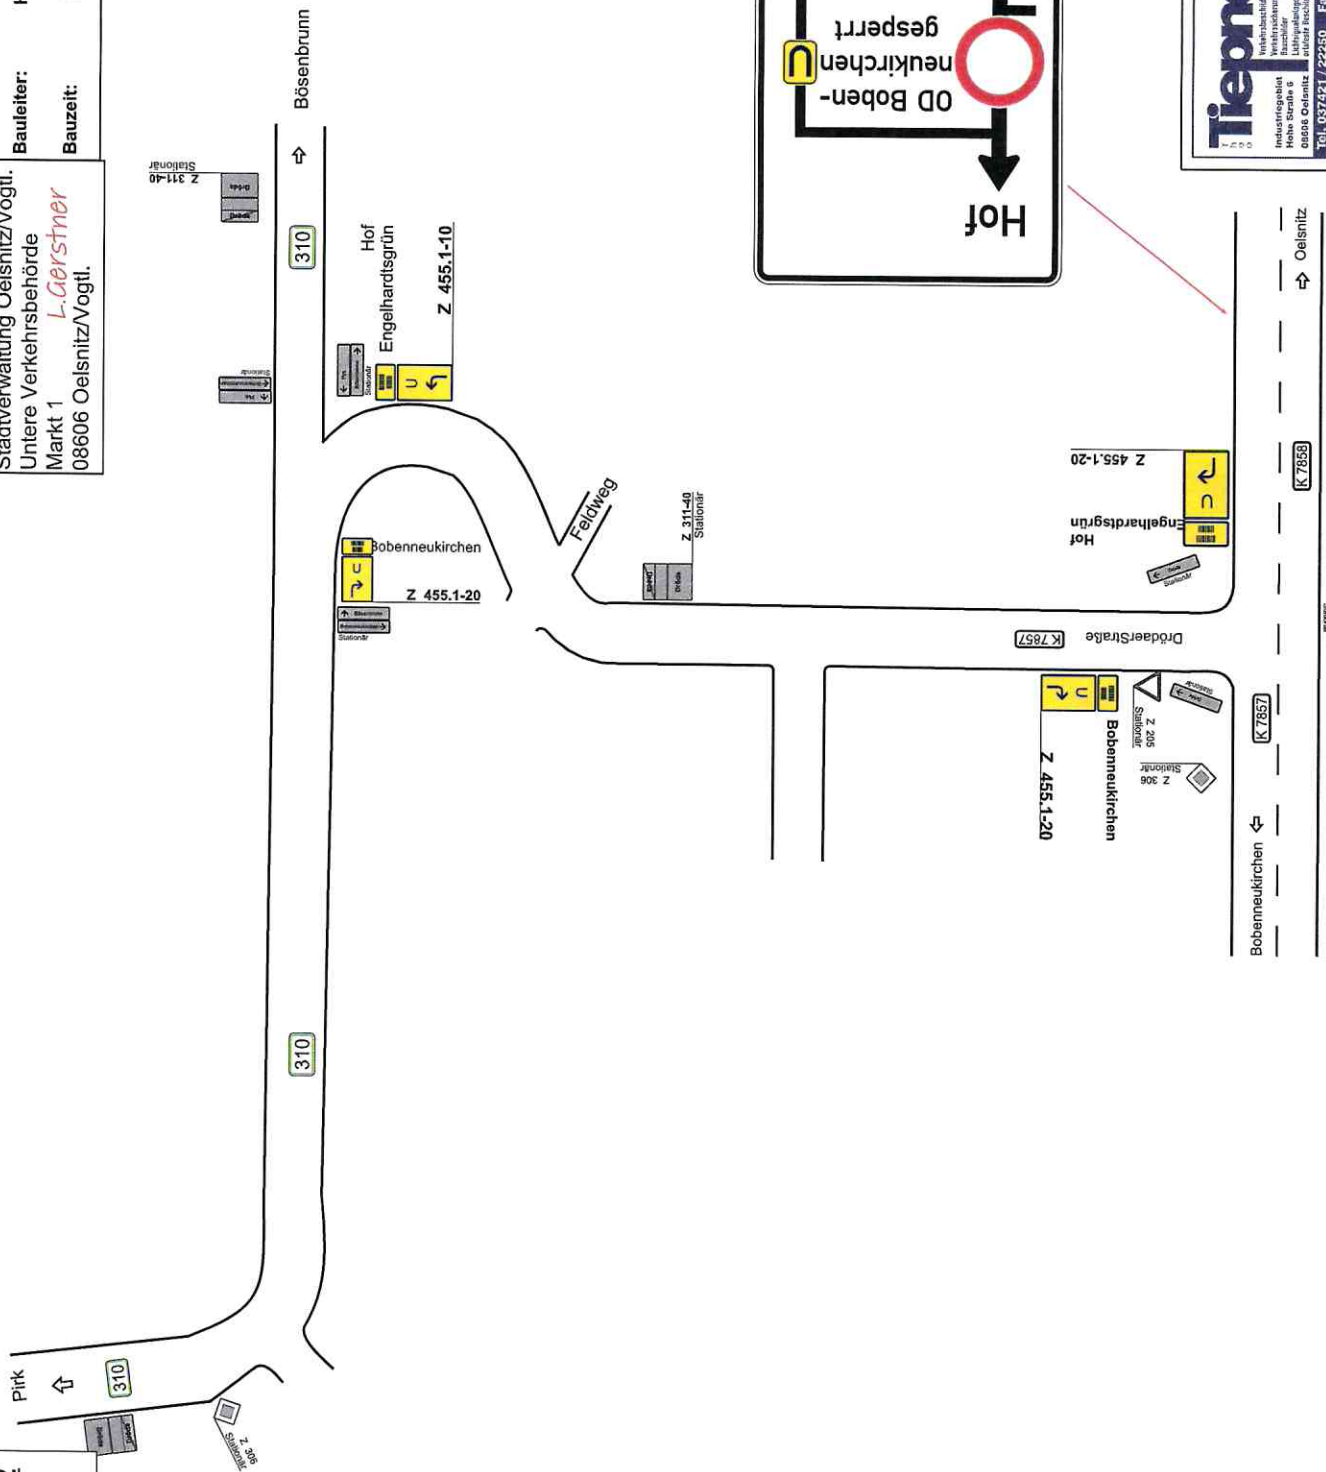


Tiepner
Verkehrsplanung
Verkehrszeichen
Baustellen
Hofe Straße 6
08606 Oelsnitz
Tel. 037421 / 22250 Fax 037421 / 22256
Fertigkeit und Mitglied der Ingenieurkammer
für Bauplanung und -gestaltung e. V. **IVBO**
erstellt: Tilo Martin (24.04.2026)

**Bobenneukirchen
Sanierung Schieberkappen TA 3**

Seite 1 von 4

Baubetrieb: KF Bau
Bauleiter: Herr Fuhrmann
Bauzeit: 10.- 19.06.2026

VAO 70.179.2026
Beschilderungsplan
Stadtverwaltung Oelsnitz/Vogtl.
Untere Verkehrsbehörde
Markt 1 *L.Gerstner*
08606 Oelsnitz/Vogtl.

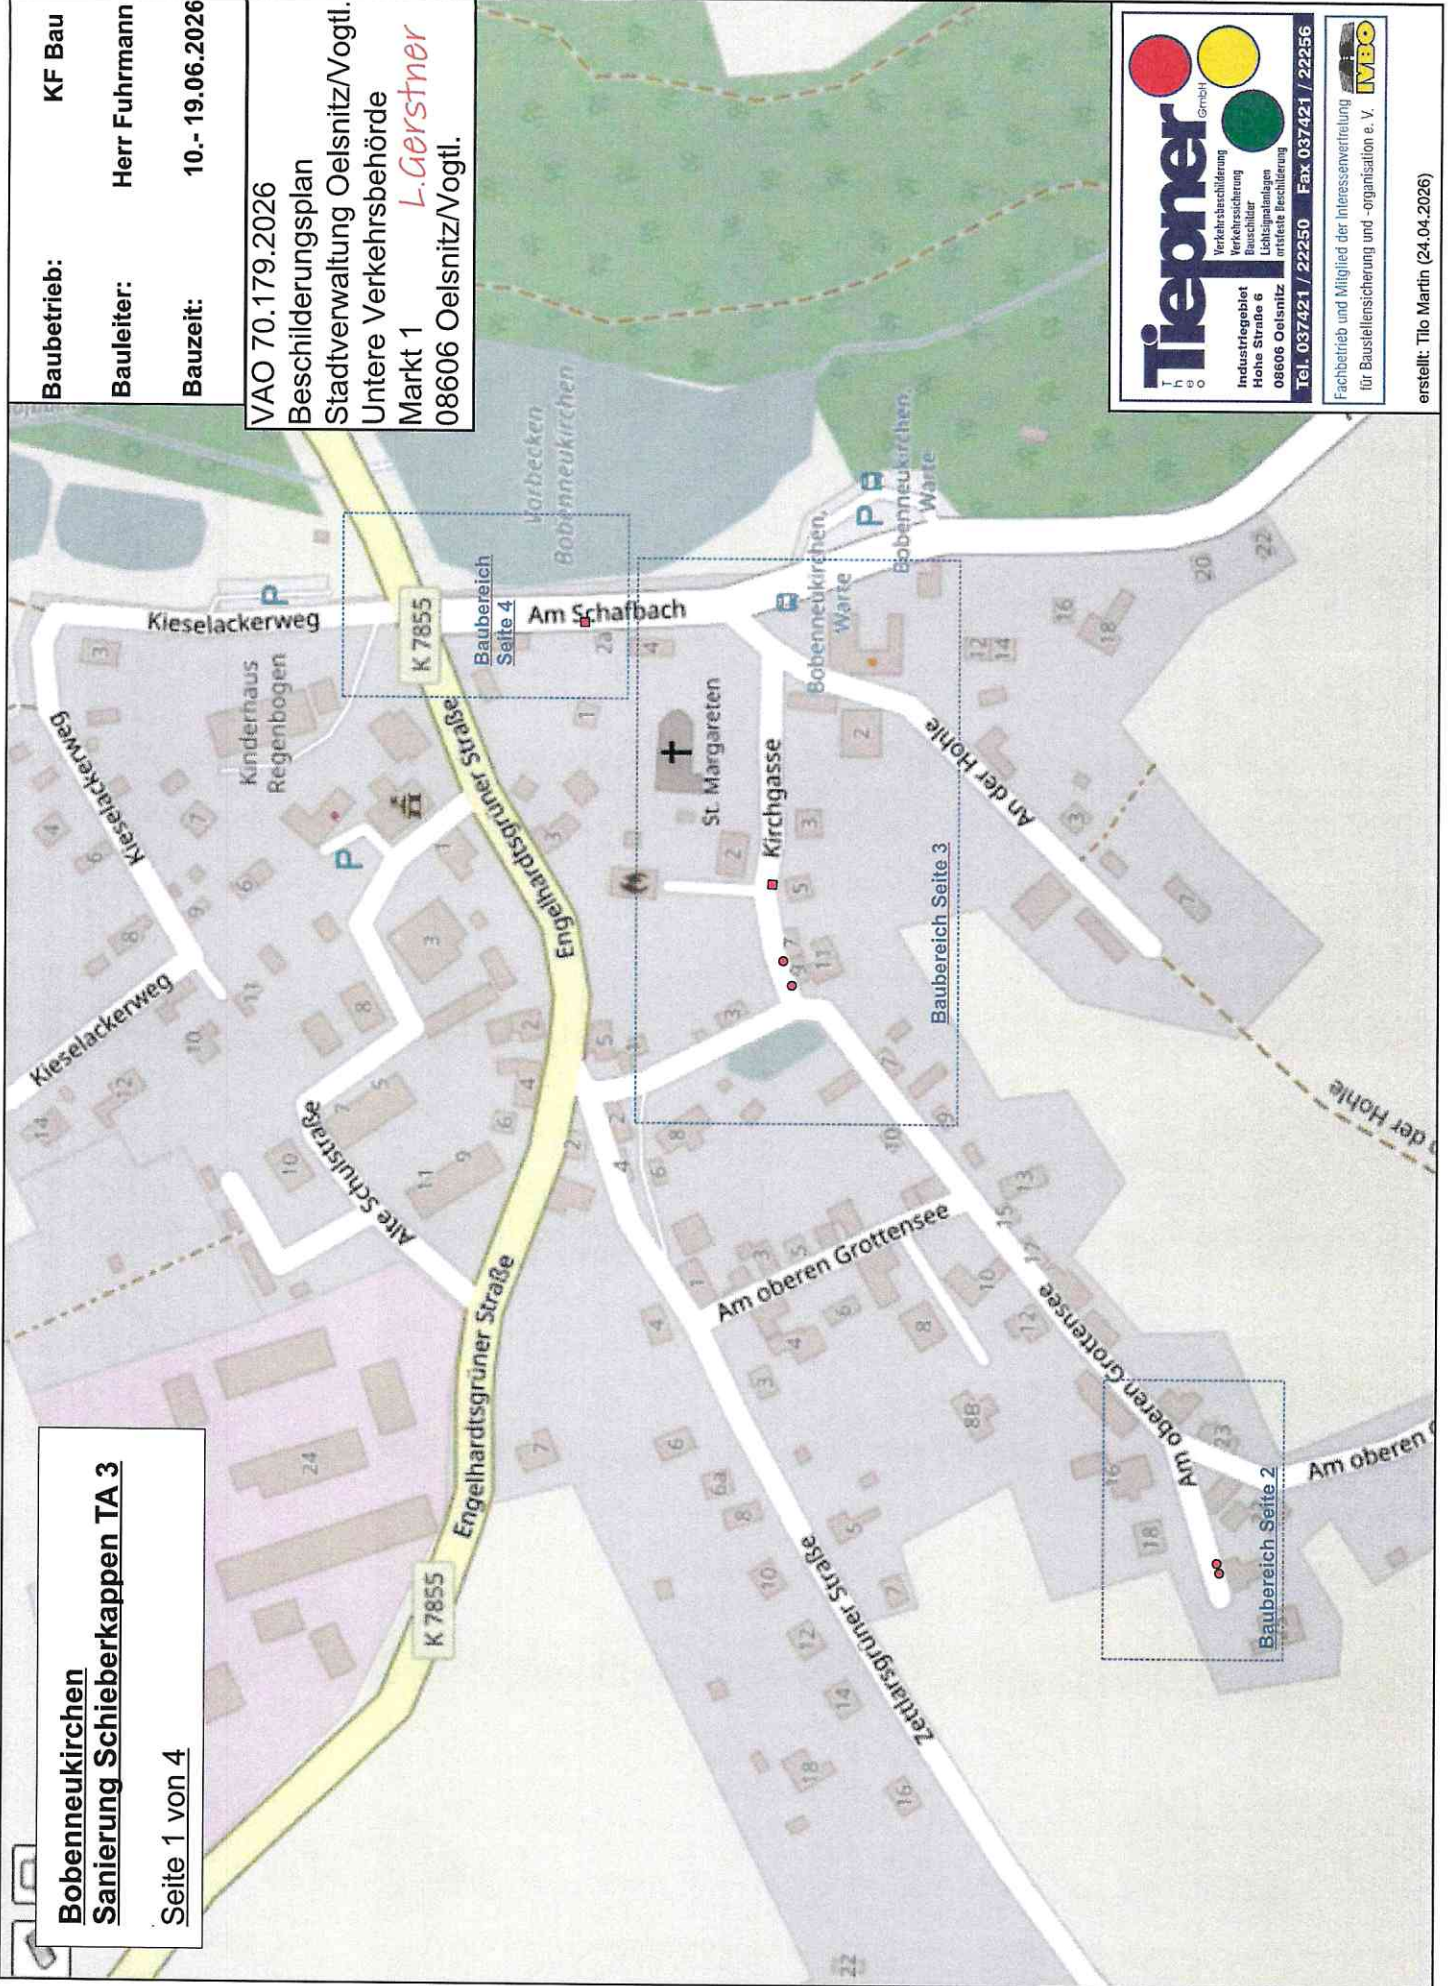

Tiepner GmbH
Verkehrsbedeutung
Verkehrsbedeutung
Bauelemente
Leuchtschilder
Instandhaltung

Industriegebiet
Hohe Straße 6
08606 Oelsnitz

Tel. 037421 / 22250 Fax 037421 / 22256

Fachbetrieb und Mitglied der Interessenvertretung
für Baustellensicherung und -organisation e. V.

IVBO

4/2016


**Bobenneukirchen
Sanierung Schieberkappen TA 3**

Seite 3 von 4

Baubetrieb: KF Bau
Bauleiter: Herr Fuhrmann
Bauzeit: 10.- 19.06.2026

VAO 70.179.2026
Beschilderungsplan
Stadtverwaltung Oelsnitz/Vogtl.
Untere Verkehrsbehörde
Markt 1 *L.Gerstner*
08606 Oelsnitz/Vogtl.




**Aufgrabungen sind gegen
Absturz zu sichern**


Tiepner GmbH
Verkehrsschilderung
Verkehrsicherung
Baustellen
Lichtsignale
erweiterte Beschilderung
Industriegebiet
Hohe Straße 6
08606 Oelsnitz
Tel. 037421 / 22250 Fax 037421 / 22256
IVBO
Fachbetrieb und Mitglied der Interessenvertretung
für Baustellensicherung und -organisation e. V.

erstellt: Tilo Martin (24.04.2026)

**Bobenneukirchen
Sanierung Schieberkappen TA 3**

Seite 4 von 4

Baubetrieb: KF Bau
Bauleiter: Herr Fuhrmann
Bauzeit: 10.- 19.06.2026

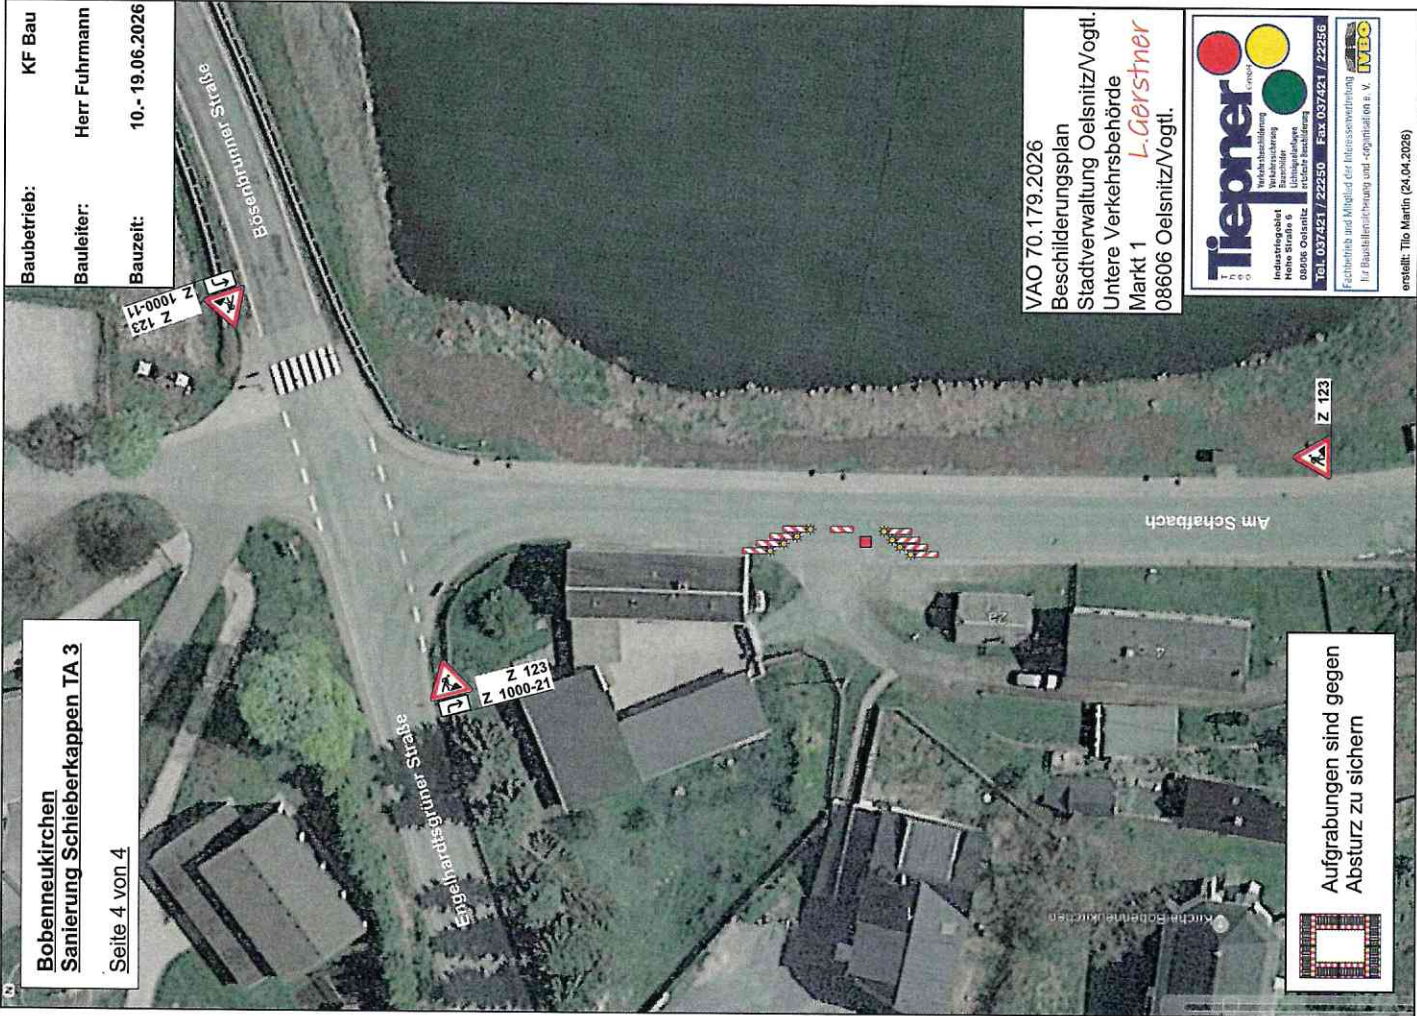

VAO 70.179.2026
Beschilderungsplan
Stadtverwaltung Oelsnitz/Vogtl.
Untere Verkehrsbehörde
Markt 1
L. Gerstner
08606 Oelsnitz/Vogtl.

Tiepner
Industriegebiet
Verkehrsschilderung
Beschilderung
Lichtsignalanlage
08006 Oelsnitz
Vogtlandkreis

TOI 037451 / 22250 FAX 037424 / 22256

Fachtrieb und Mitglied der Interessenvertretung
für Baukollaboration und -regional (e. V.)



**Aufgrabungen sind gegen
Absturz zu sichern**

