



I N F O R M A T I O N

**Weitere Sperrungen in Bobenneukirchen – Kieselackerweg,
Alte Schulstraße, Am Oberen Grottensee, Am Unteren Grottensee,
An der Hohle**

Auf Grund von weiteren Baumaßnahmen am Trinkwassernetz ist vom 29.06.2026 bis 10.07.2026 in Bobenneukirchen im Kieselackerweg, in der Alten Schulstraße, Am Oberen Grottensee, Am Unteren Grottensee und An der Hohle mit Sperrungen laut dem Beschilderungsplänen anbei zu rechnen.


Ansprechpartner für die Baumaßnahme ist die Fa. KF-Bau,
Herr Kevin Fuhrmann - Telefon: 0172/9022442

Christian Klemet
Bürgermeister

Bösenbrunn, 25.06.2026

Bobenneukirchen
Sanierung Schieberkappen TA 4
 Zusatzleistungen
 Seite 1 von 5

Baubetrieb: KF Bau
Bauleiter: Herr Fuhrmann
Bauzeit: 29.06.- 10.07.2026

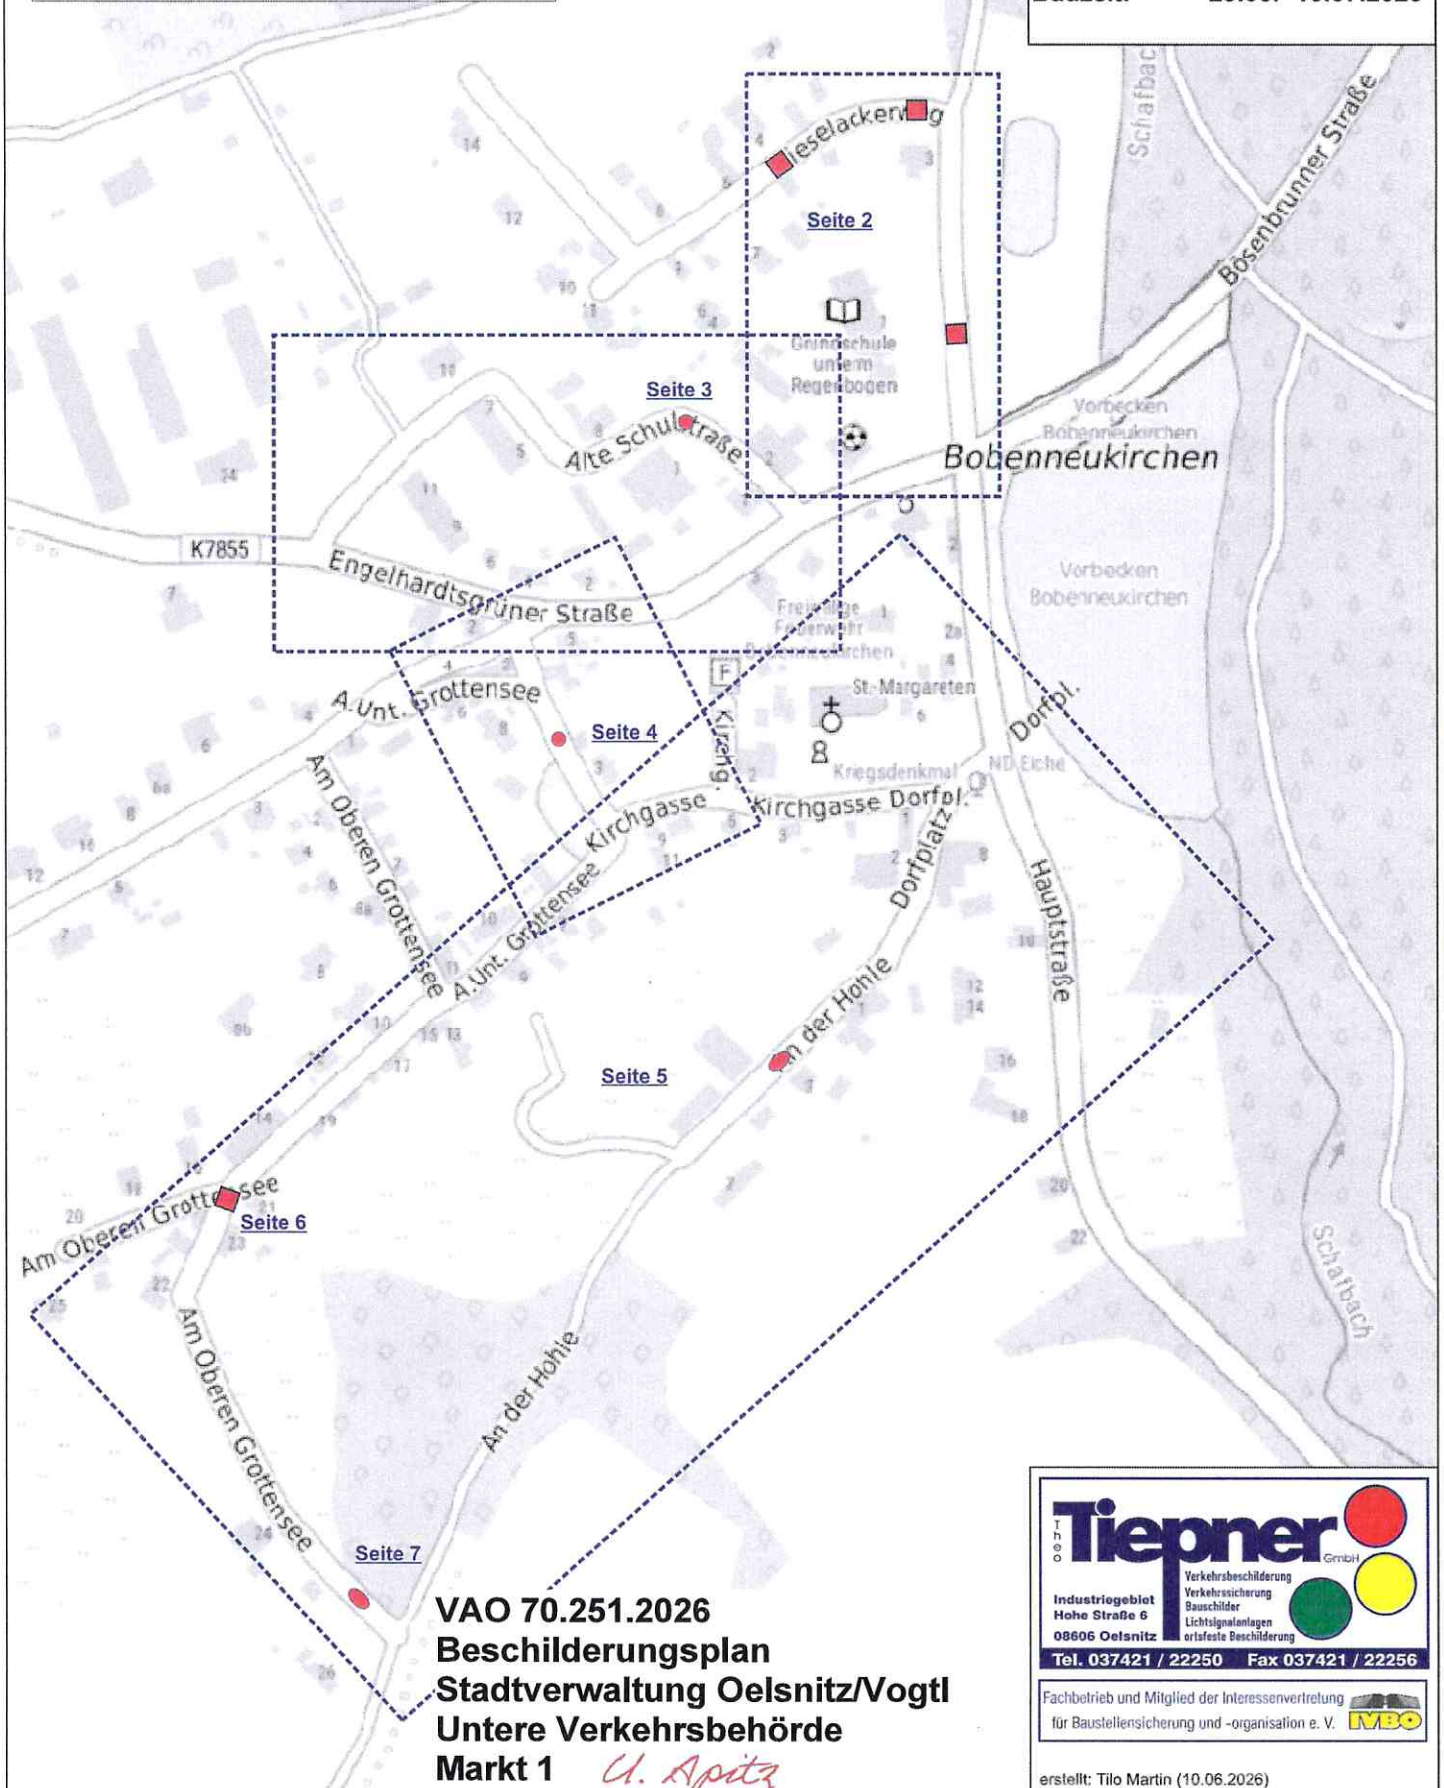

VAO 70.251.2026
Beschierungsplan
Stadtverwaltung Oelsnitz/Vogtl
Untere Verkehrsbehörde
Markt 1
U. Apitz
08606 Oelsnitz/Vogtl.

Tiepner GmbH

Industriegebiet
 Hohe Straße 6
 08606 Oelsnitz

Verkehrsbeschilderung
 Verkehrsicherung
 Bauschilder
 Lichtsignalanlagen
 ortsfeste Beschilderung

Tel. 037421 / 22250 Fax 037421 / 22256


Fachbetrieb und Mitglied der Interessenvertretung
 für Baustellensicherung und -organisation e. V. **IVBO**

erstellt: Tilo Martin (10.06.2026)

23.06.2026

Bobenneukirchen
Sanierung Schieberkappen TA 4
Zusatzleistungen
Seite 2 von 5

Baubetrieb: KF Bau
Bauleiter: Herr Fuhrmann
Bauzeit: 29.06.- 10.07.2026

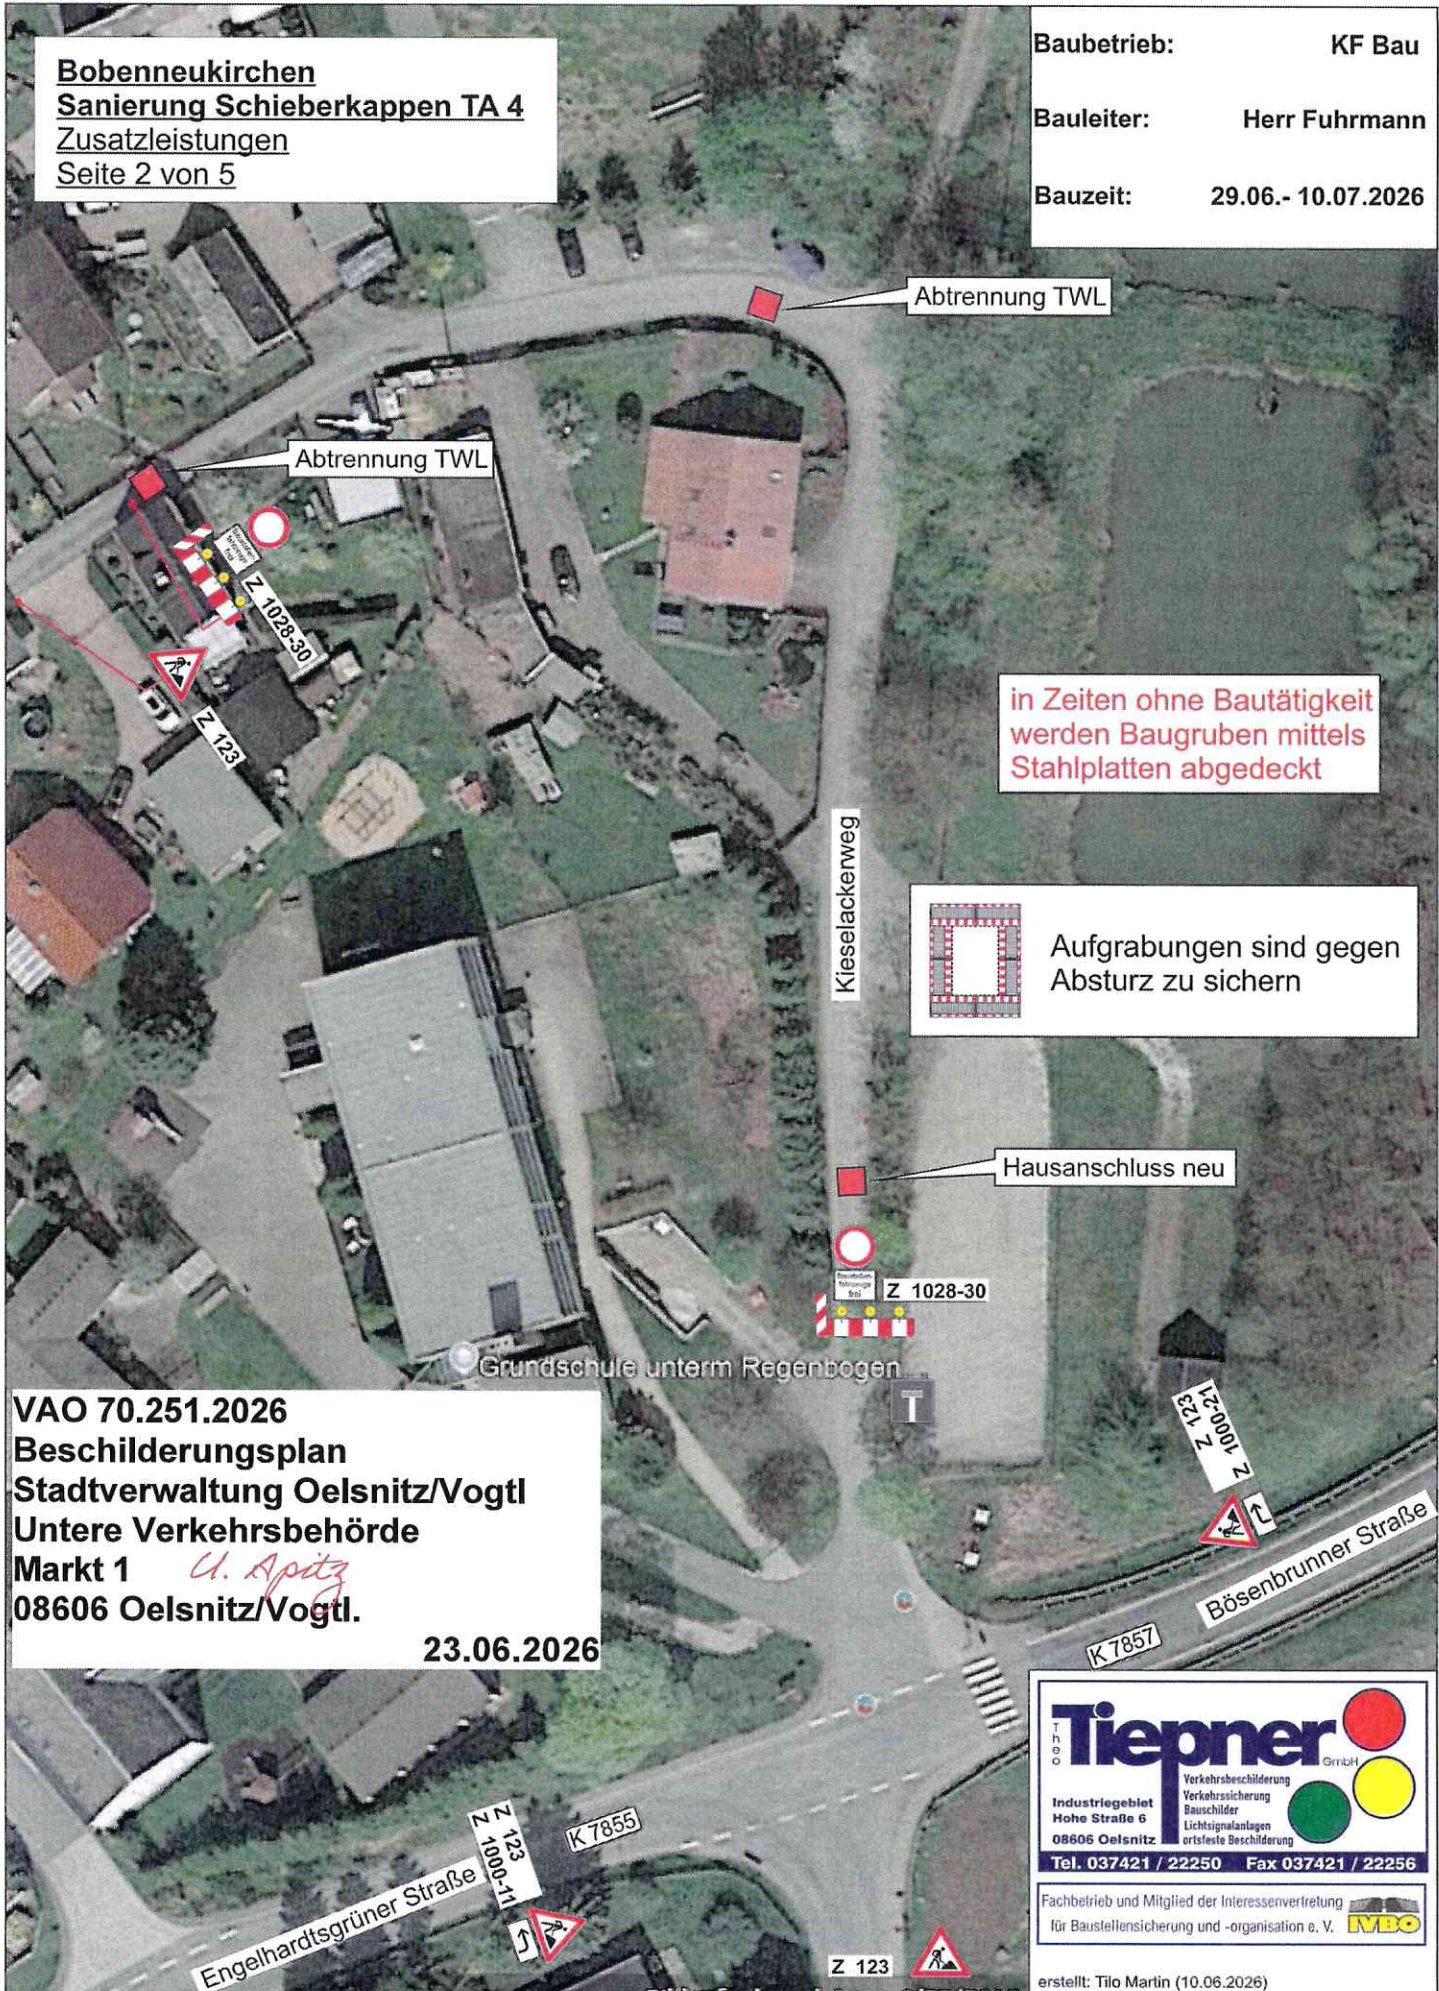

in Zeiten ohne Bautätigkeit
werden Baugruben mittels
Stahlplatten abgedeckt

Aufgrabungen sind gegen
Absturz zu sichern

VAO 70.251.2026
Beschilderungsplan
Stadtverwaltung Oelsnitz/Vogtl
Untere Verkehrsbehörde
Markt 1
U. Apitz
08606 Oelsnitz/Vogtl.
23.06.2026


Tiepner GmbH
Verkehrsbeschilderung
Verkehrssicherung
Bauschilder
Lichtsignalanlagen
ortsfeste Beschilderung
Tel. 037421 / 22250 Fax 037421 / 22256
Fachbetrieb und Mitglied der Interessenvertretung
für Baustellensicherung und -organisation e. V. **IVBO**

erstellt: Tilo Martin (10.06.2026)

Bobenneukirchen
Sanierung Schieberkappen TA 4
Zusatzleistungen
Seite 3 von 5

Baubetrieb: KF Bau
Bauleiter: Herr Fuhrmann
Bauzeit: 29.06.- 10.07.2026

Sanierung Schieberkappe

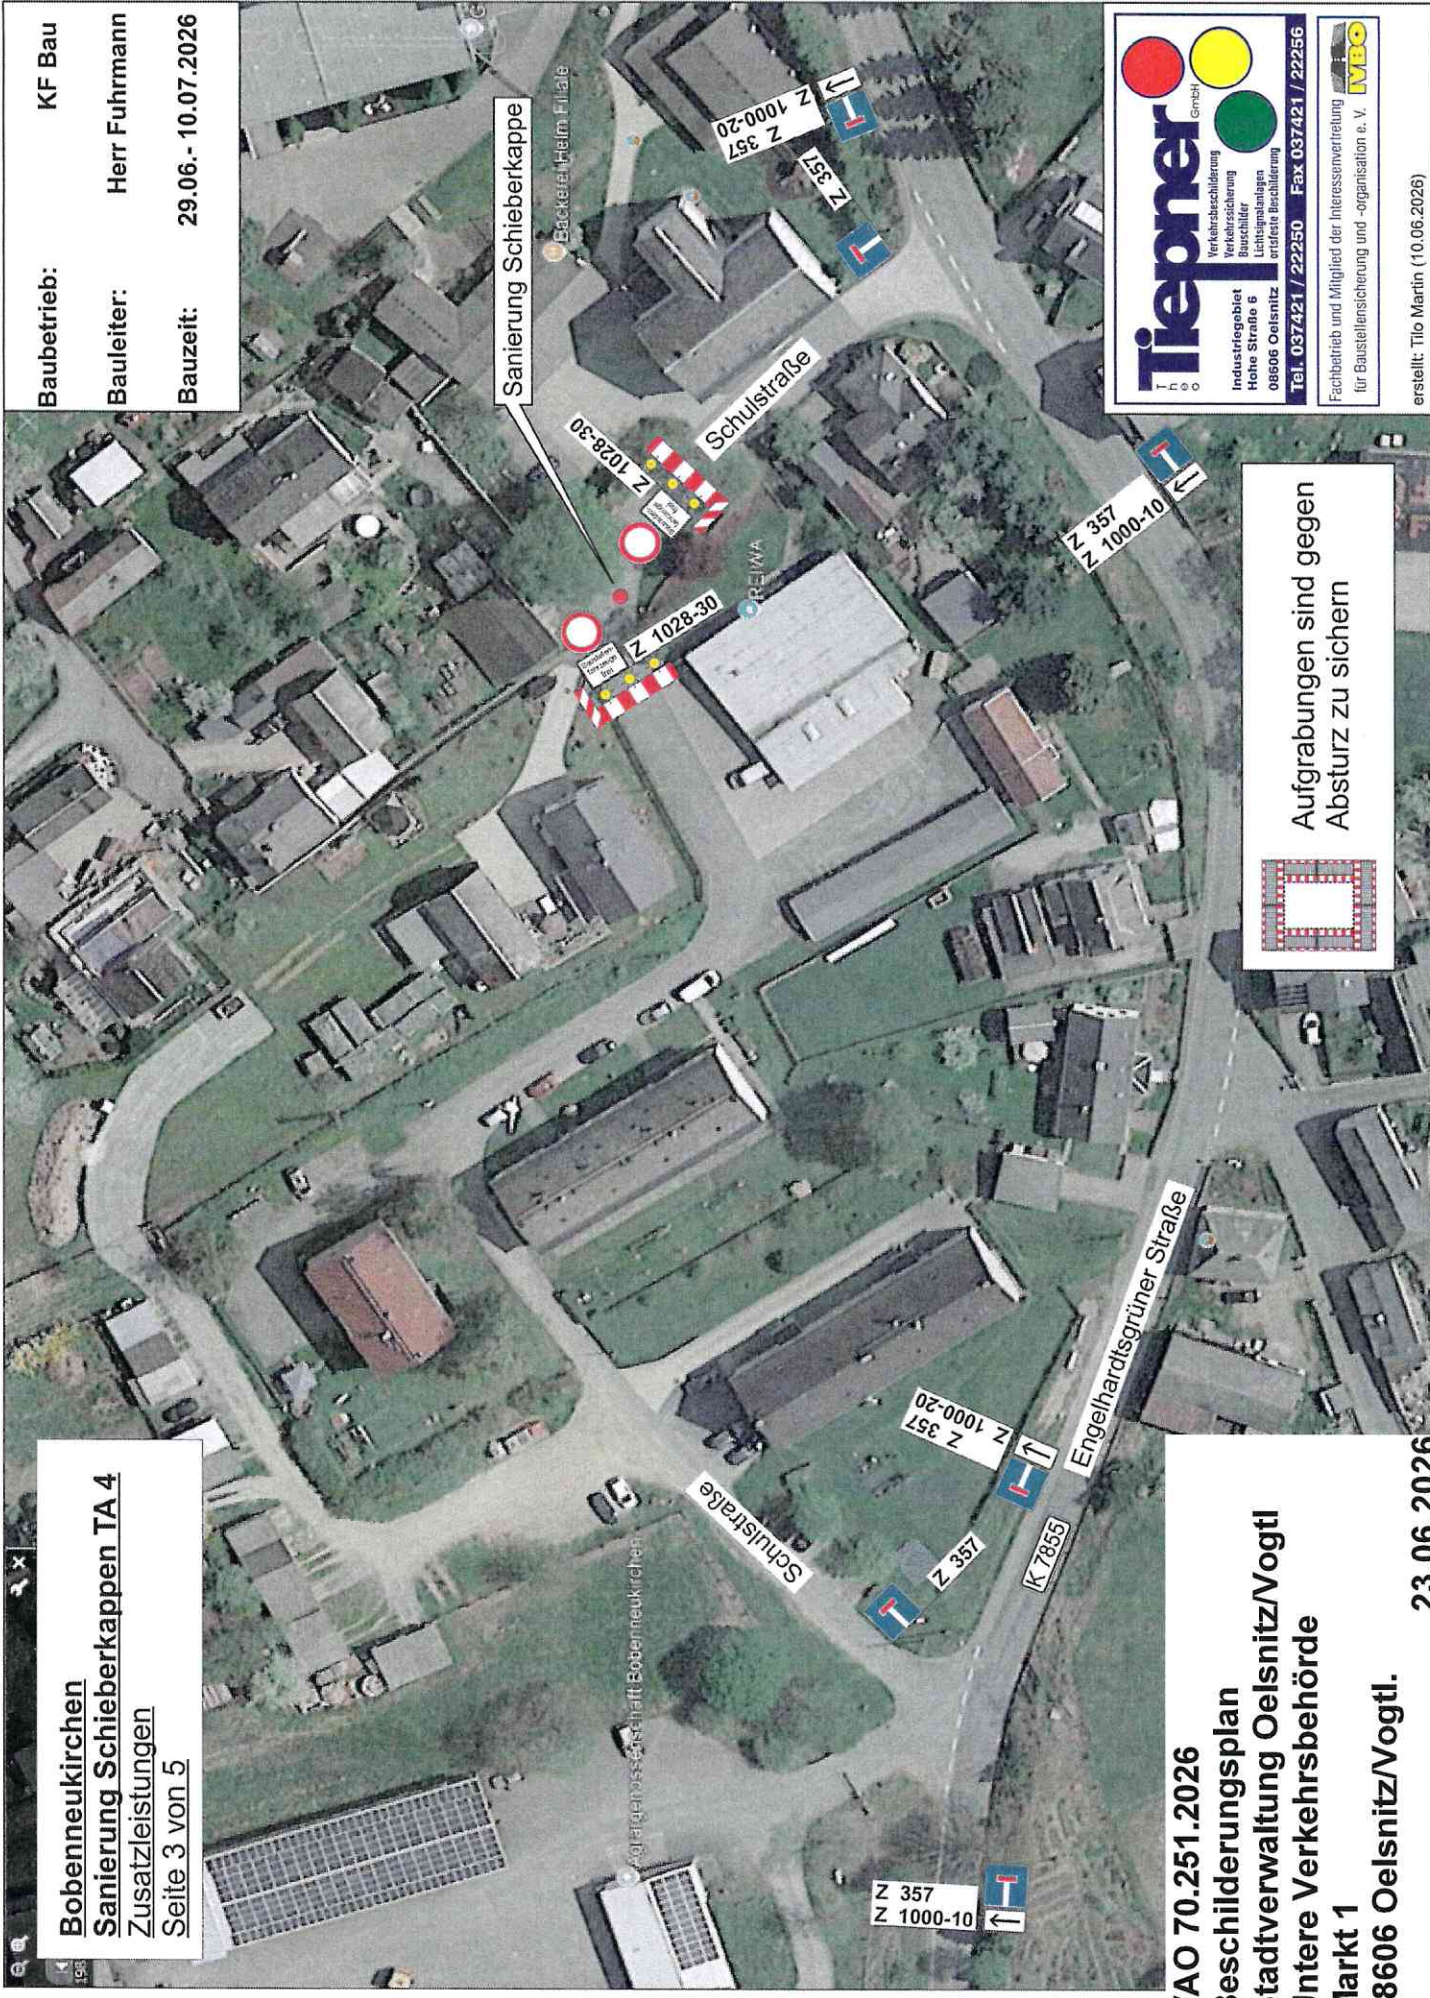

Aufgrabungen sind gegen
Absturz zu sichern



VAO 70.251.2026
Beschilderungsplan
Stadtverwaltung Oelsnitz/Vogtl
Untere Verkehrsbehörde
Markt 1
08606 Oelsnitz/Vogtl.

23.06.2026

Tiepner GmbH
Verkehrsberichterstattung
Verkehrssicherung
Bauchbilder
Leichtbauanlagen
erdfeste Beschichtung

Industriegebiet
Hohe Straße 6
08606 Oelsnitz


Tel. 037421 / 22250 Fax 037421 / 22256

Fachbetrieb und Mitglied der Interessenvertretung
für Baustellensicherung und -organisation e. V.


erstellt: Tilo Martin (10.06.2026)

Bobenneukirchen
Sanierung Schieberkappen TA 4
Zusatzleistungen
Seite 4 von 5

Baubetrieb: KF Bau
Bauleiter: Herr Fuhrmann
Bauzeit: 29.06.- 10.07.2026

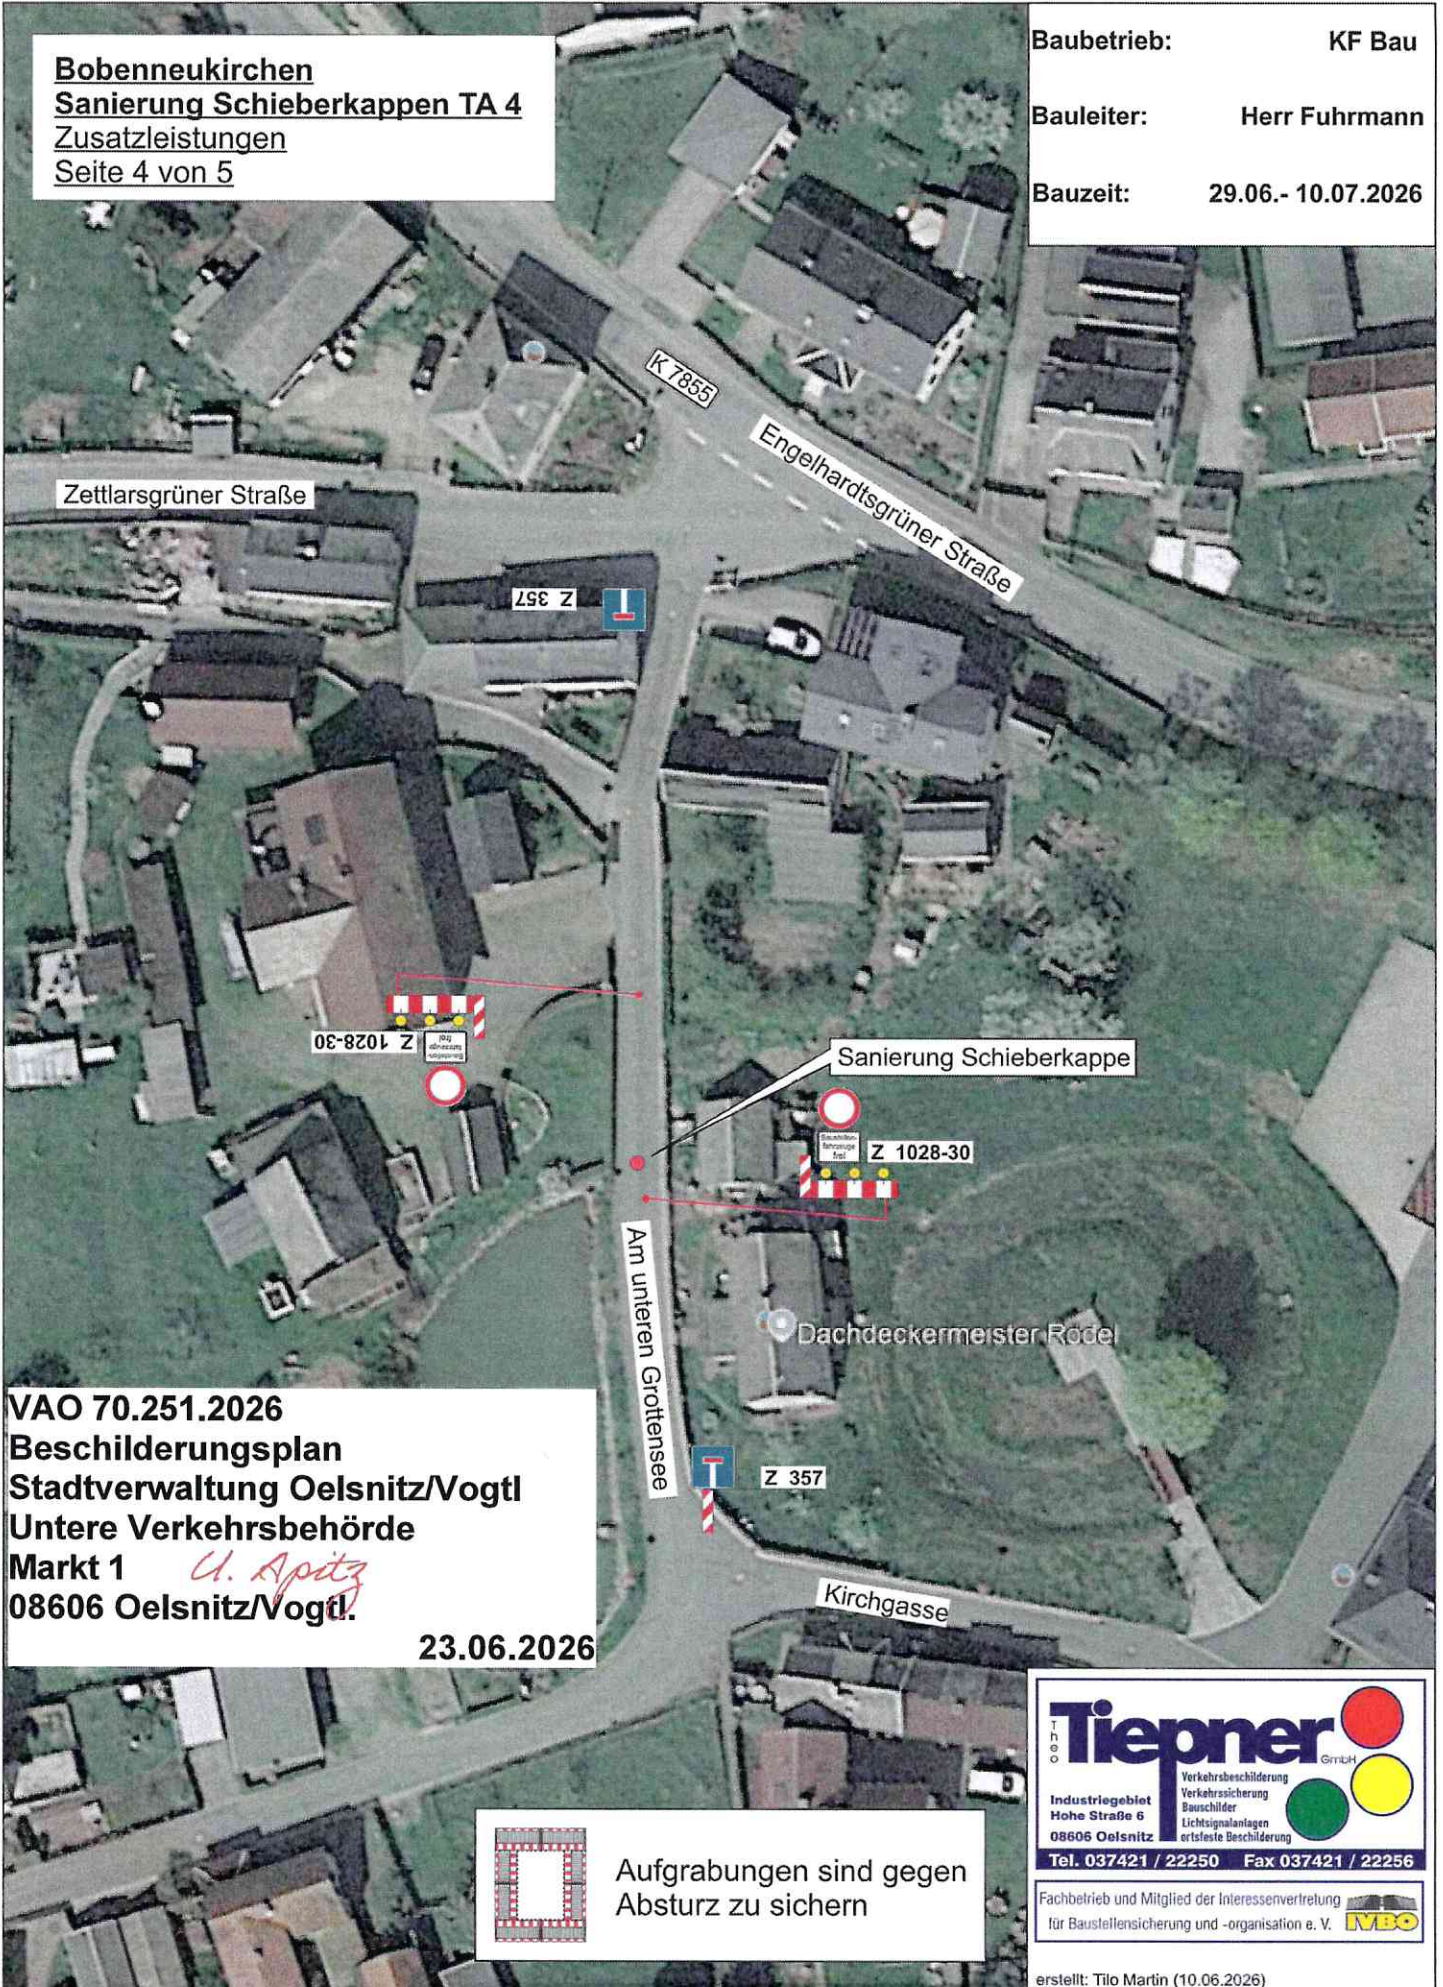

VAO 70.251.2026
Beschilderungsplan
Stadtverwaltung Oelsnitz/Vogtl
Untere Verkehrsbehörde
Markt 1 *U. Apitz*
08606 Oelsnitz/Vogtl.
23.06.2026

 Aufgrabungen sind gegen Absturz zu sichern

Tiepner GmbH
Verkehrsbeschilderung
Verkehrssicherung
Bauschilder
Lichtsignalanlagen
erstbeste Beschilderung


Industriegebiet
Hohe Straße 6
08606 Oelsnitz
Tel. 037421 / 22250 Fax 037421 / 22256

Fachbetrieb und Mitglied der Interessenvertretung
für Baustellensicherung und -organisation e. V. **IVBO**

erstellt: Tilo Martin (10.06.2026)

Baubetrieb: KF Bau
Bauleiter: Herr Fuhrmann
Bauzeit: 29.06.- 10.07.2026

Bobenneukirchen
Sanierung Schieberkappen TA 4
 Zusatzleistungen
 Seite 5 von 5

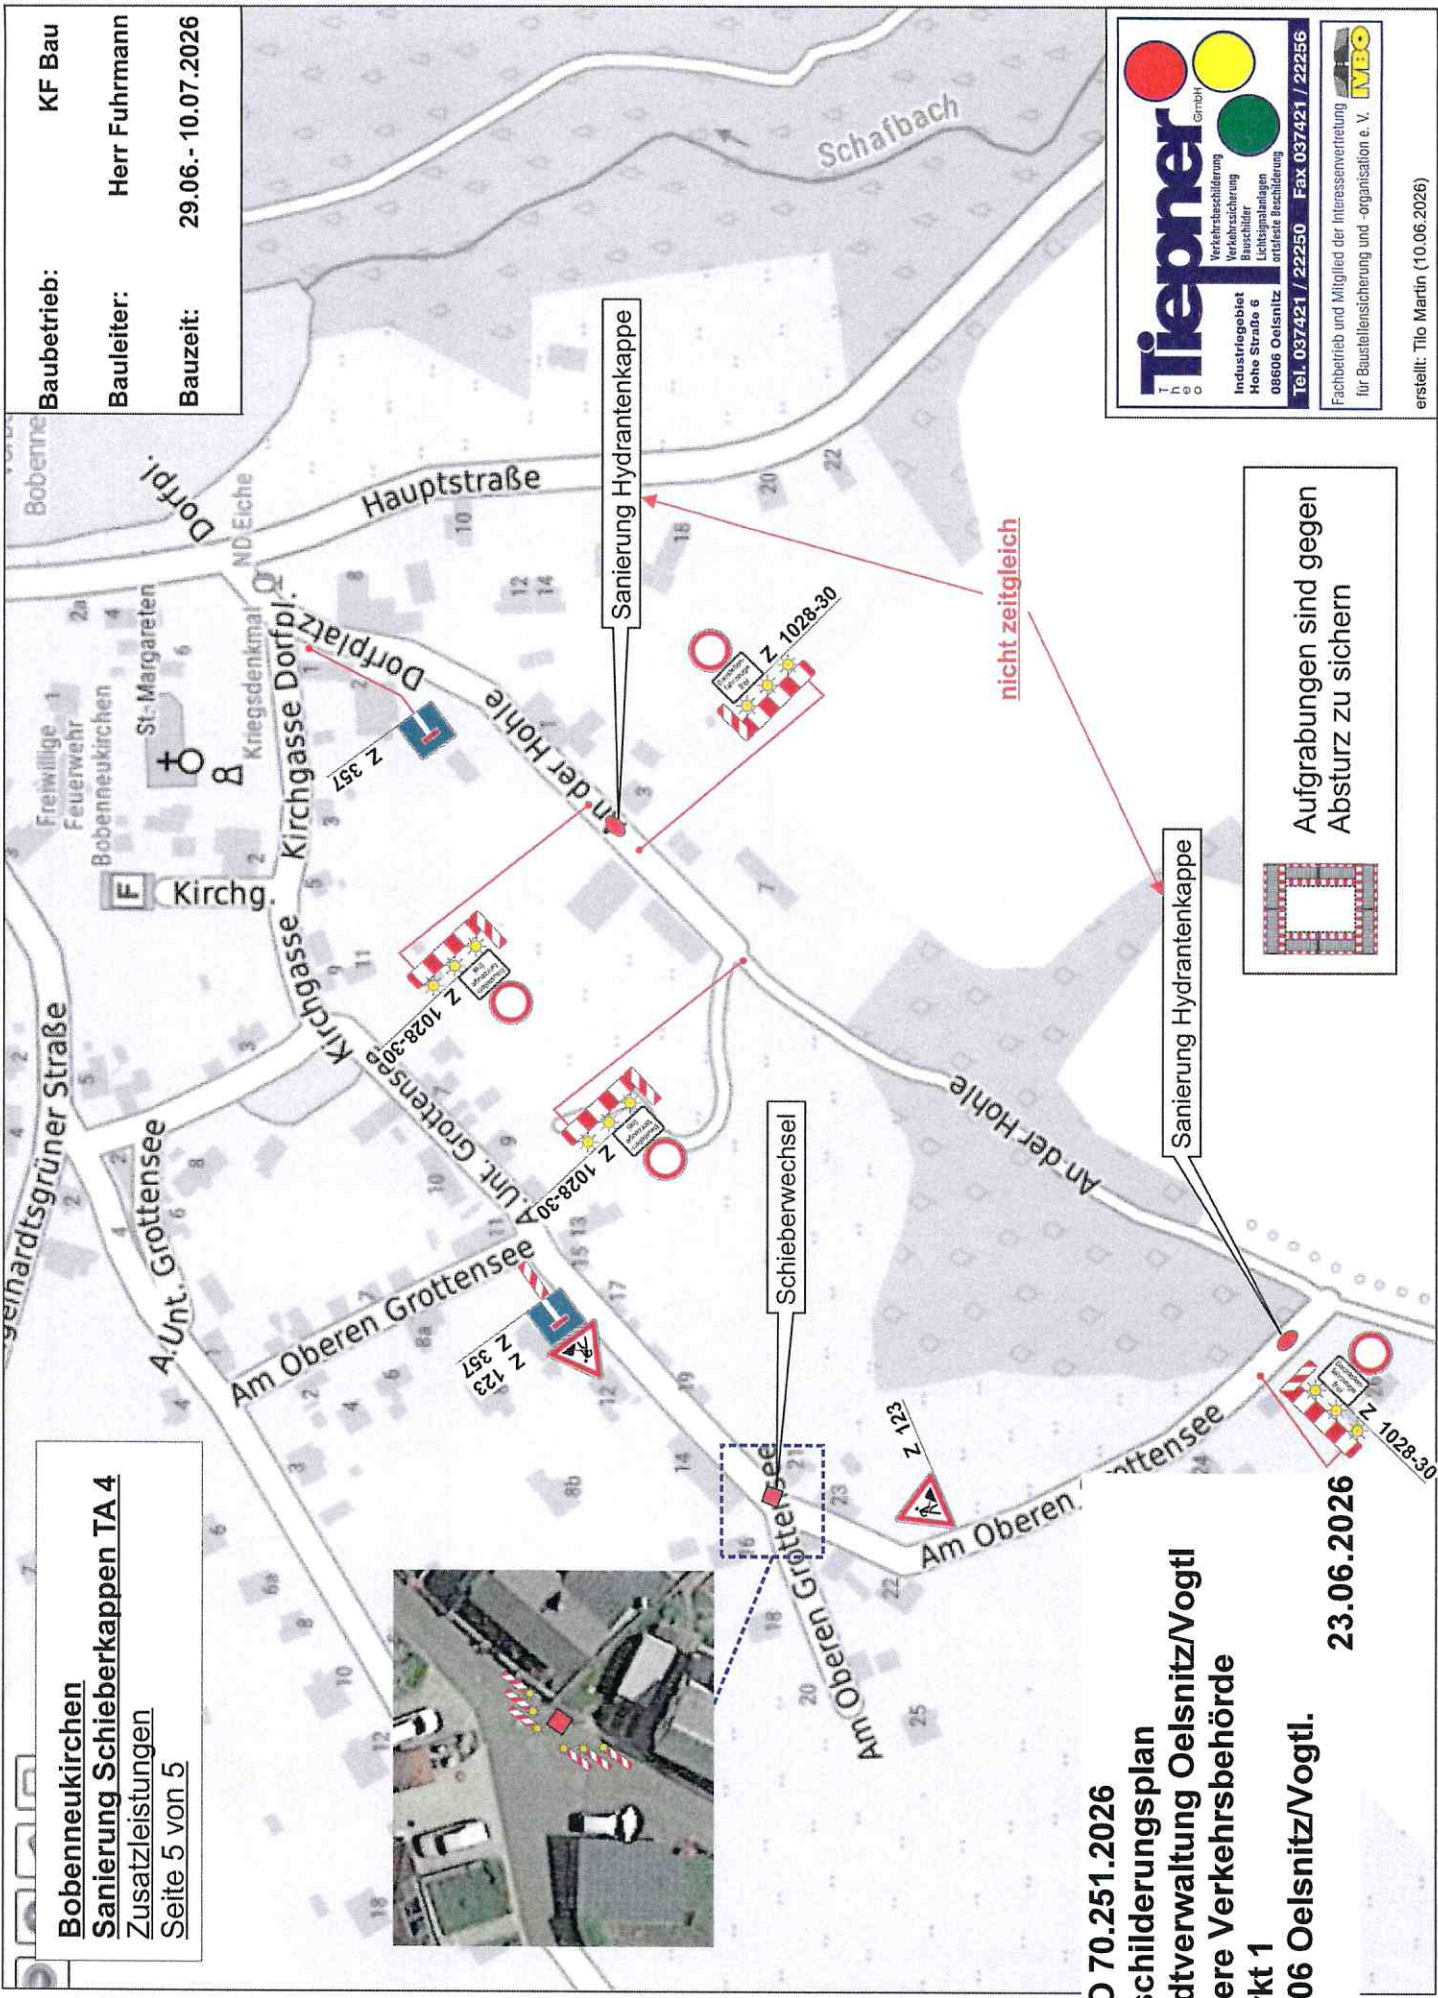

nicht zeitgleich

Aufgrabungen sind gegen Absturz zu sichern

VAO 70.251.2026
Beschilderungsplan
Stadtverwaltung Oelsnitz/Vogtl
Untere Verkehrsbehörde
Markt 1
08606 Oelsnitz/Vogtl.
23.06.2026

Tiepner GmbH
 Verkehrsbeschilderung
 Verkehrsicherung
 Baustellenbeschilderung
 Leuchtabzeichen
 arbeitsfreie Beschilderung
 Industriegebiet
 Hohe Straße 6
 08606 Oelsnitz
 Tel. 037421 / 22250 Fax 037421 / 22256
 Fachbetrieb und Mitglied der Interessenvertretung für Baustellensicherung und -organisation e. V.